


Rzut fundamentów i parteru

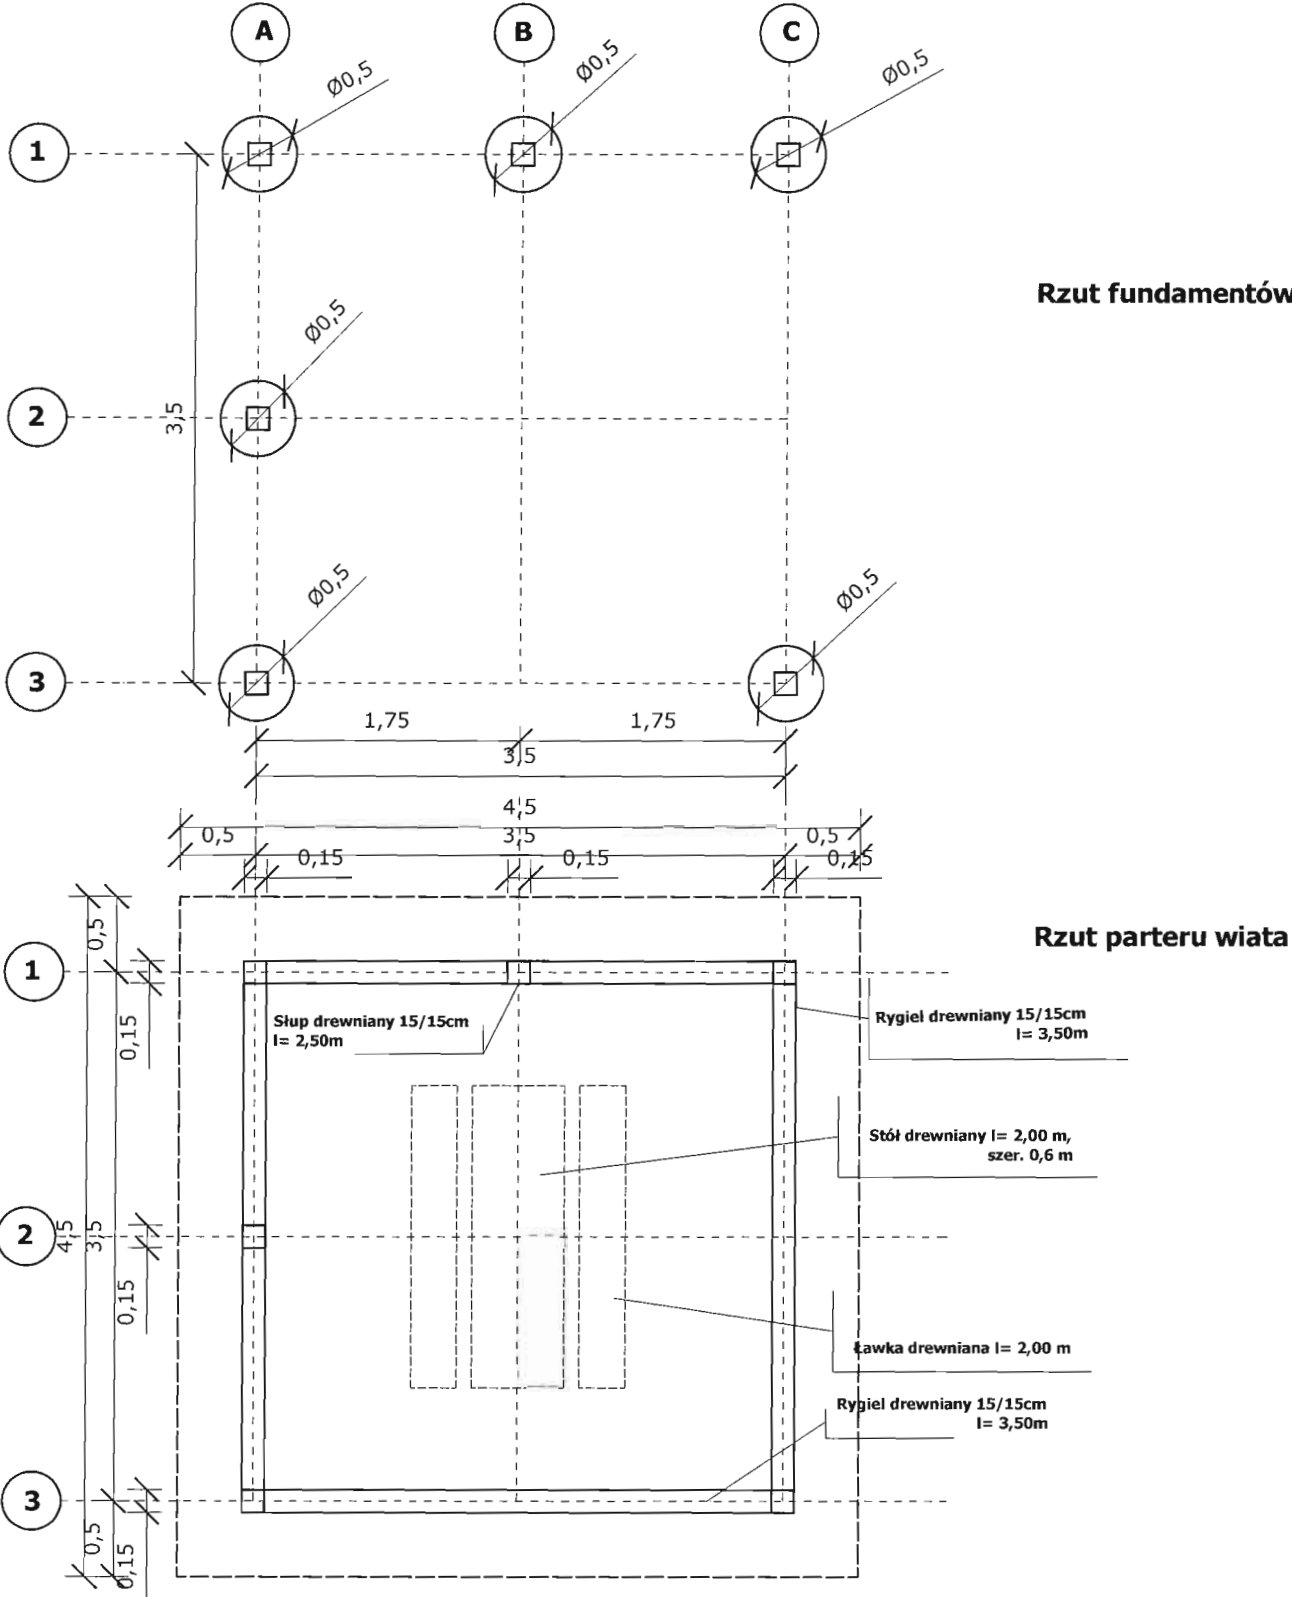

Bratkowice dz. ewid. 5134/2

Wiaty

nr zlec

Rzut fundamentów i parteru

Projektanci	mgr inż. T. Michalski	nr upraw.	5-289/87	skala	1:50
Główny proj.					
Projektant					
Proj.konstr.					
Proj.konstr.					rys. 1