


Przekrój poprzeczny

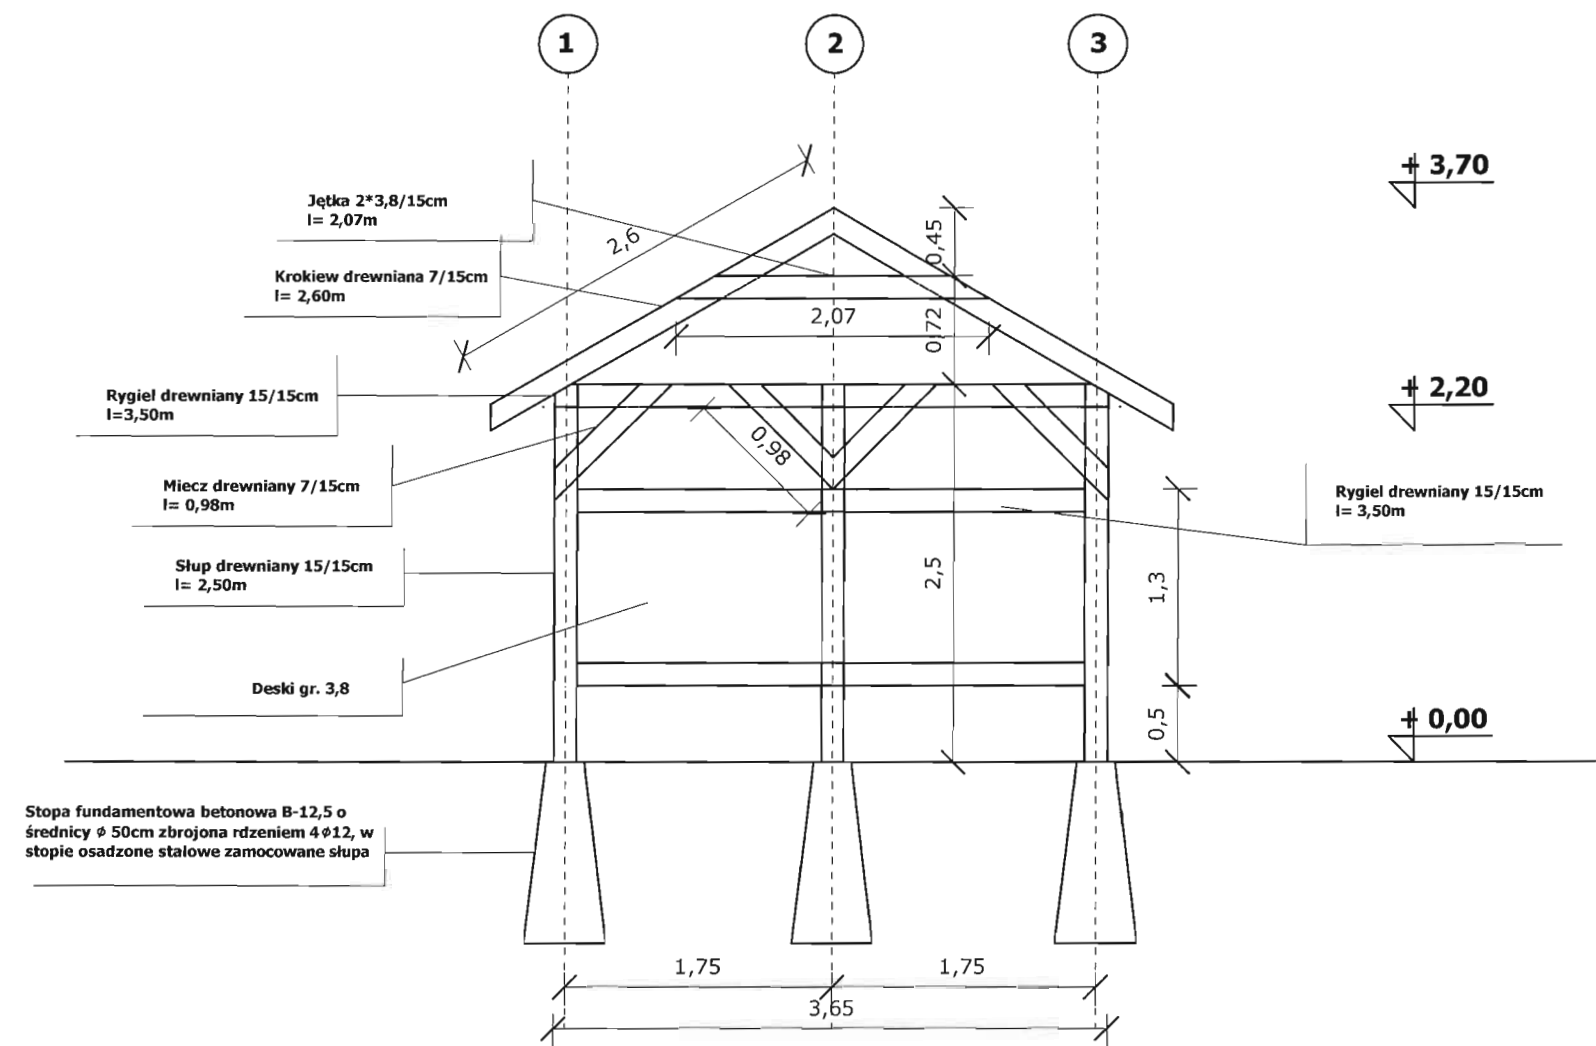

Bratkowice dz. ewid. 5134/2

Wiata

nr zlec

Przekrój poprzeczny

Projektanci	podpis	nr upraw.	skala
Główny proj.			1 : 50
Projektant			
Proj.konstr.	mgr inż. T. Michalski	B- 289/87	08-2016
Proj.konstr.			nys. 3