


Rzut więźby i połaci dachowej

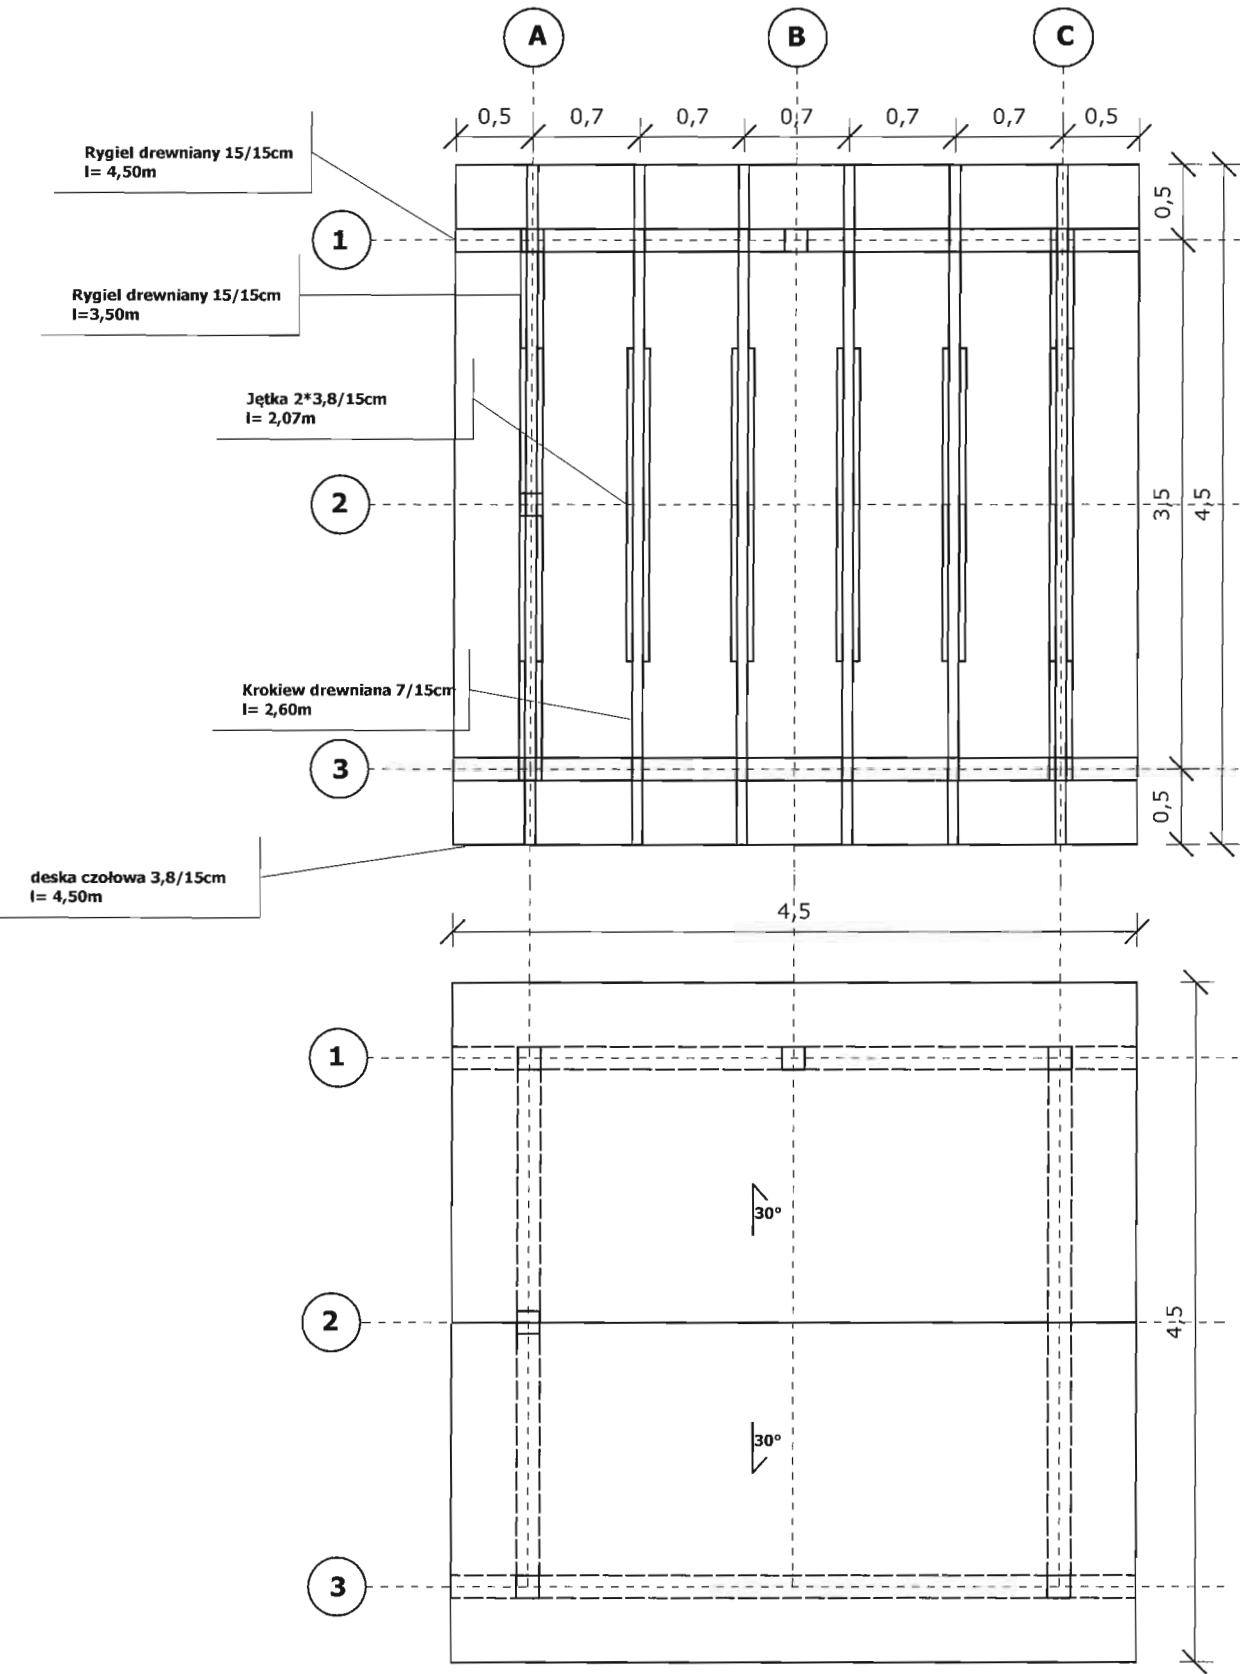

Rzut więźby dachowej

Rzut połaci dachowej

Bratkowice dz. ewid. 5134/2			
Wiata			nr zlec.
Rzut więźby i połaci dachowej			
Projektanci	mgr inż. T. Micholaki		
Główny proj.	mgr inż. T. Micholaki		
Projektant	mgr inż. T. Micholaki		
Proj.konetr.	mgr inż. T. Micholaki	mgr inż. T. Micholaki	08-2016
Proj.konstr.	mgr inż. T. Micholaki	mgr inż. T. Micholaki	rys. 2