


Przekrój podłużny

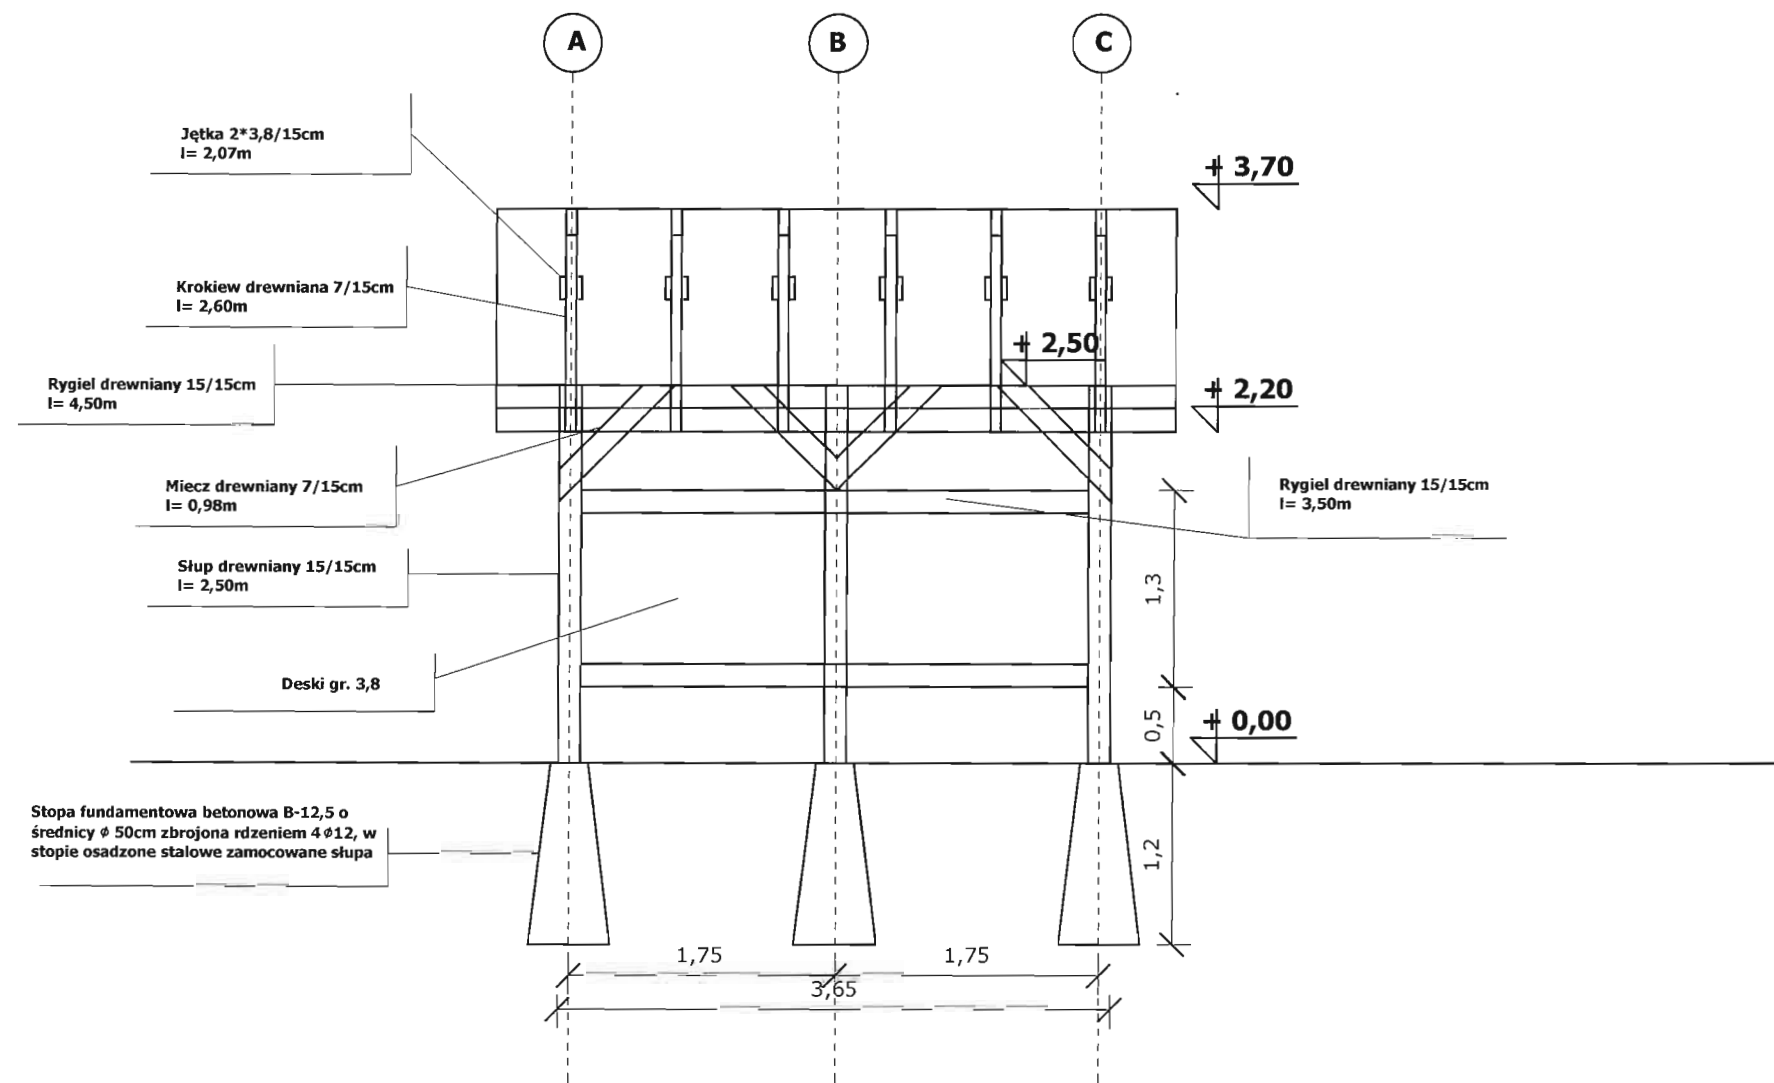

Bratkowice dz. ewid. 5134/2			
Wiatka W-1			nr zlec.
Przekrój podłużny			
Projektanci	mgr inż. T. Michałowski	mgr inż. T. Michałowski	skala
Główny proj.	mgr inż. T. Michałowski	mgr inż. T. Michałowski	1 : 50
Projektant	mgr inż. T. Michałowski	mgr inż. T. Michałowski	
Proj.konstr.	mgr inż. T. Michałowski	mgr inż. T. Michałowski	08-2016
Proj.konstr.	mgr inż. T. Michałowski	mgr inż. T. Michałowski	rys. 4