

**UCHWAŁA Nr XXVI/ 173 /2016
Rady Gminy Świlcza**

z dnia 27 czerwca 2016 r.

**w sprawie przystąpienia do sporządzania Miejscowego Planu Zagospodarowania
Przestrzennego Nr 1/2016 w miejscowości Świlcza.**

Na podstawie art. 14 ust. 1 i 2 ustawy z dnia 27 marca 2003 r. o planowaniu i zagospodarowaniu przestrzennym (Dz. U. z 2016 r., poz. 778) oraz art. 18 ust. 2 pkt 15 ustawy z dnia 8 marca 1990 r. o samorządzie gminnym (Dz. U. z 2016 r., poz. 446) Rada Gminy - na wniosek Wójta Gminy - postanawia, co następuje:

§ 1. Przystąpić do sporządzenia Miejscowego Planu Zagospodarowania Przestrzennego Nr 1/2016 w miejscowości Świlcza, zwanego dalej „Planem”.

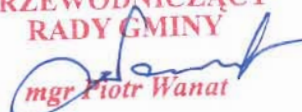
§ 2. 1. Przedmiotem Planu będzie ustalenie przeznaczenia oraz zasad zagospodarowania terenu w miejscowości Świlcza, obejmującego obszar ok. 3,5 ha położony przy granicy administracyjnej z Miastem Rzeszów w bezpośrednim sąsiedztwie drogi ekspresowej S-19 oraz drogi krajowej Nr 94.

2. Integralną częścią uchwały jest załącznik graficzny przedstawiający granice obszaru objętego projektem Planu.

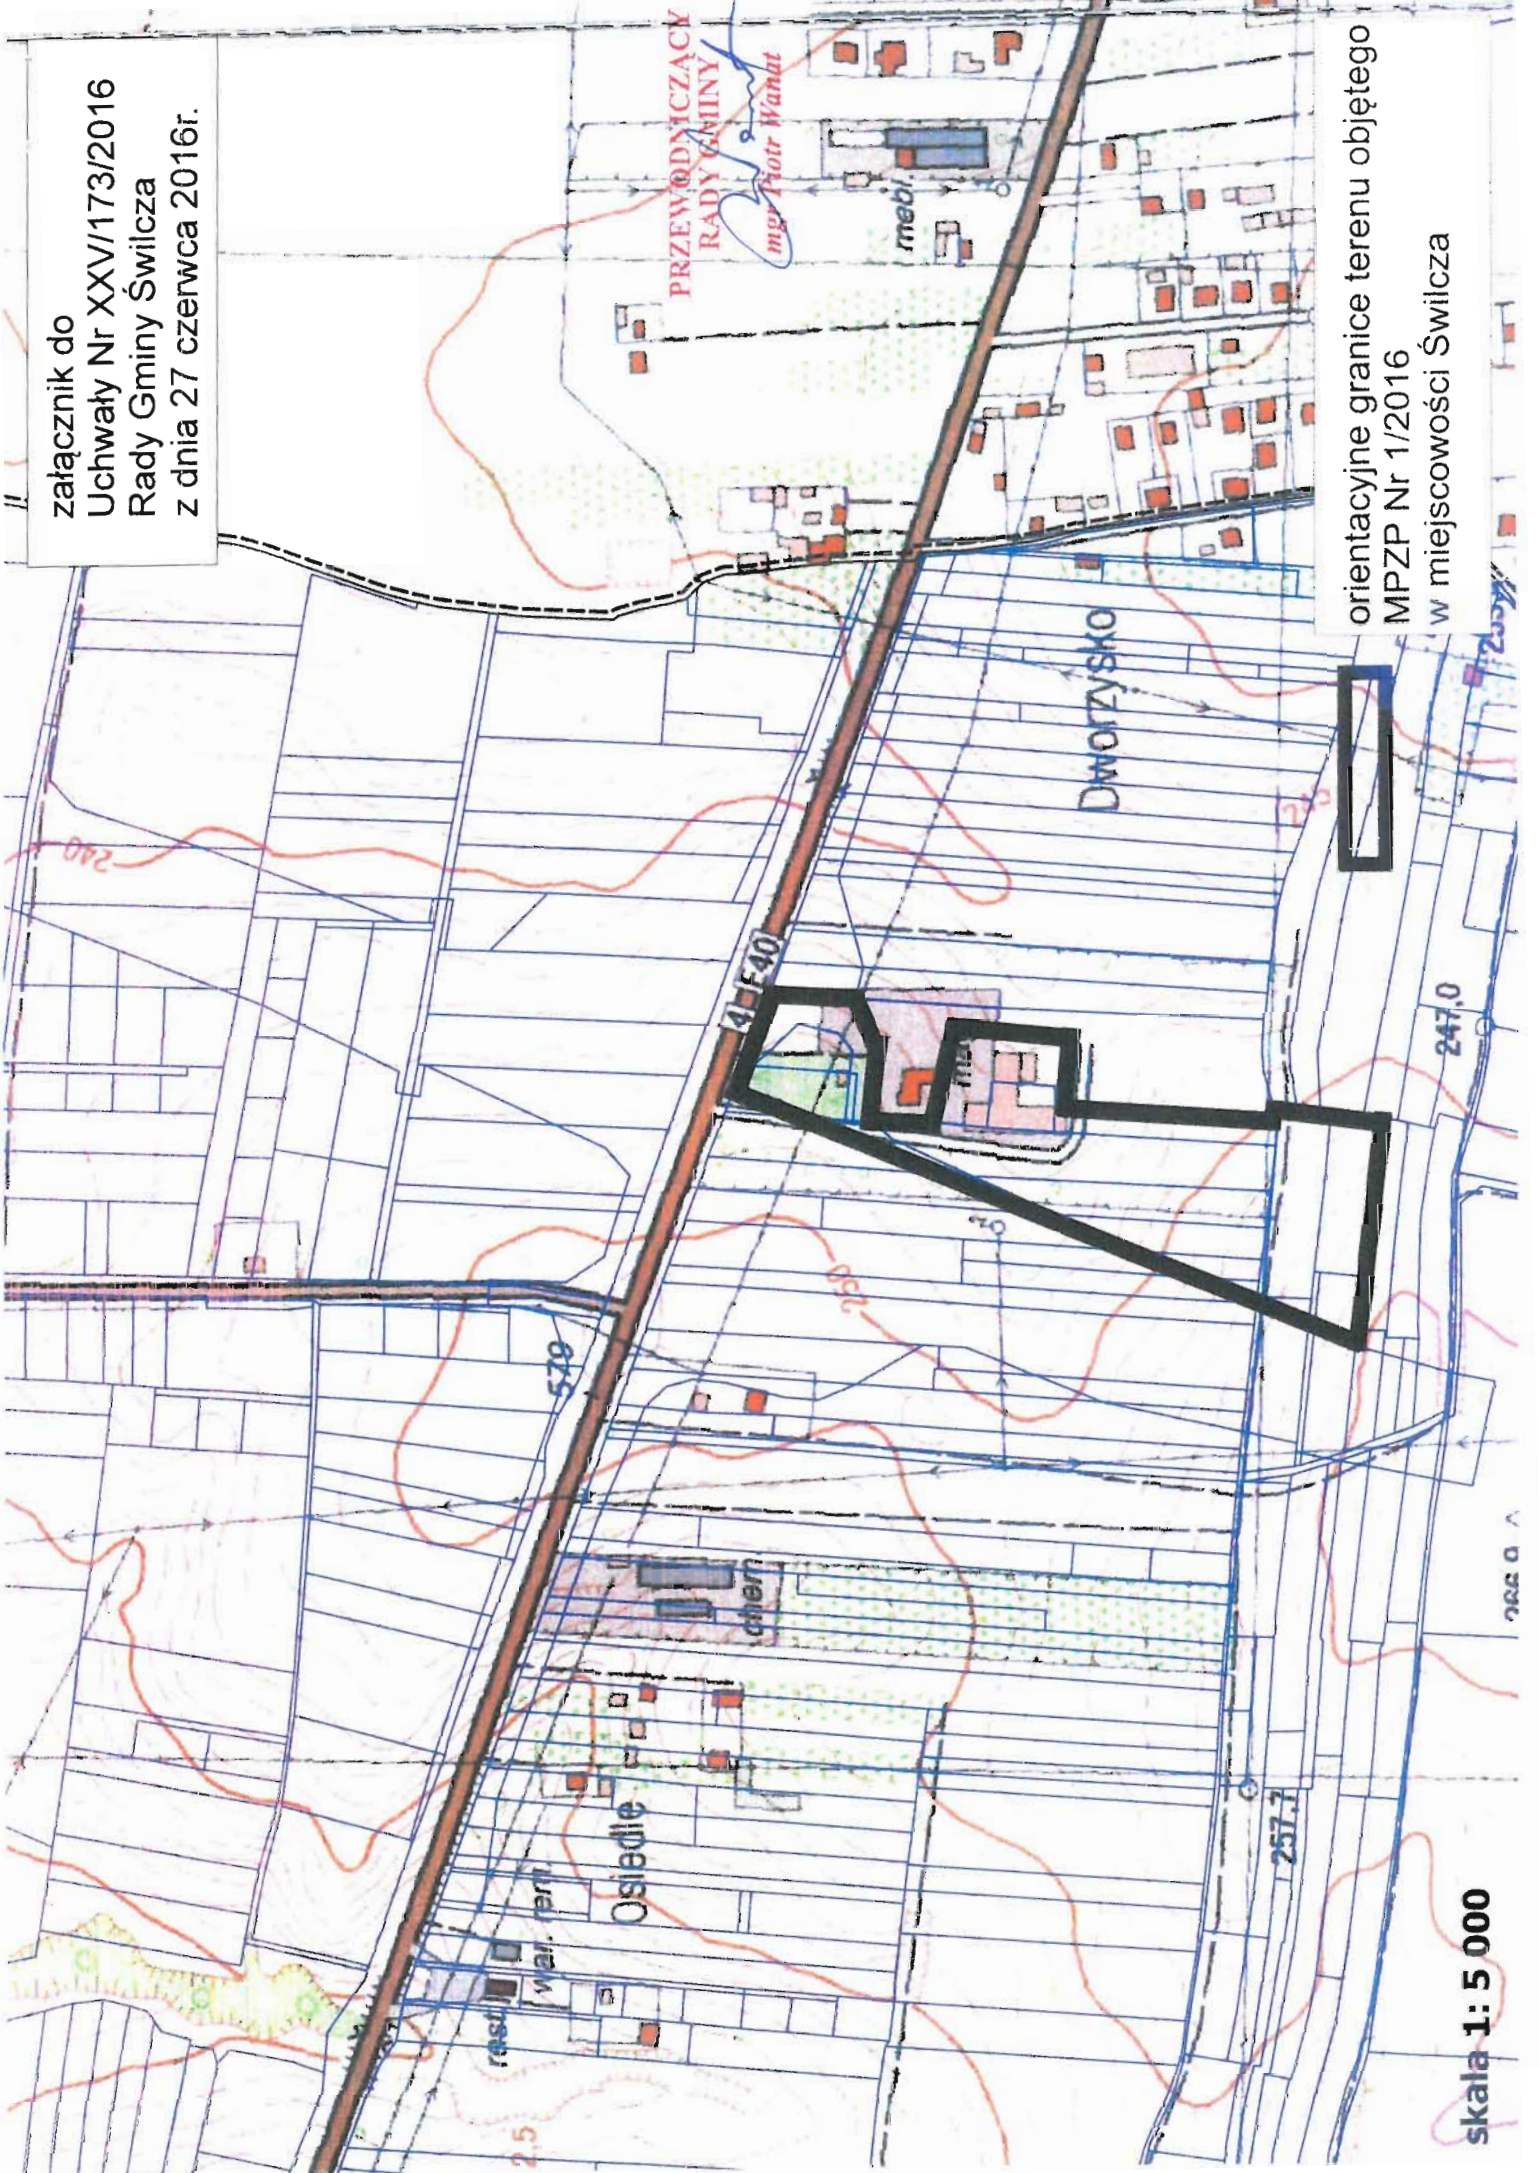
§ 3. Traci moc uchwała Nr XXXII/260/2006 Rady Gminy Świlcza z dnia 7 lutego 2006 r. w sprawie przystąpienia do sporządzania Miejscowego Planu Zagospodarowania Przestrzennego Nr 2/2006 w miejscowości Świlcza.

§ 4. Wykonanie uchwały powierza się Wójtowi Gminy.

§ 5. Uchwała wchodzi w życie z dniem podjęcia.

**PRZEWODNICZĄCY
RADY GMINY**

mgr Piotr Wanat

załącznik do
Uchwały Nr XXV/173/2016
Rady Gminy Świlcza
z dnia 27 czerwca 2016r.



orientacyjne granice terenu objętego
MPZP Nr 1/2016
w miejscowości Świlcza

skala 1: 5 000