

MIEJSCOWY PLAN ZAGOSPODAROWANIA PRZESTRZENNEGO NR 3/2009 W MIEJSCOWOŚCI TRZCIANA - cz. I


SKALA 1:1000

RYSUNEK PLANU



ZAŁĄCZNIK NR 1
DO UCHWAŁY NR
RADY GMINY ŚWILCZA
Z DNIA 2012 r.

WYRYS ZE ZMIANY STUDIUM UWARUNKOWAŃ I KIERUNKÓW ZAGOSPODAROWANIA PRZESTRZENNEGO GMINY ŚWILCZA

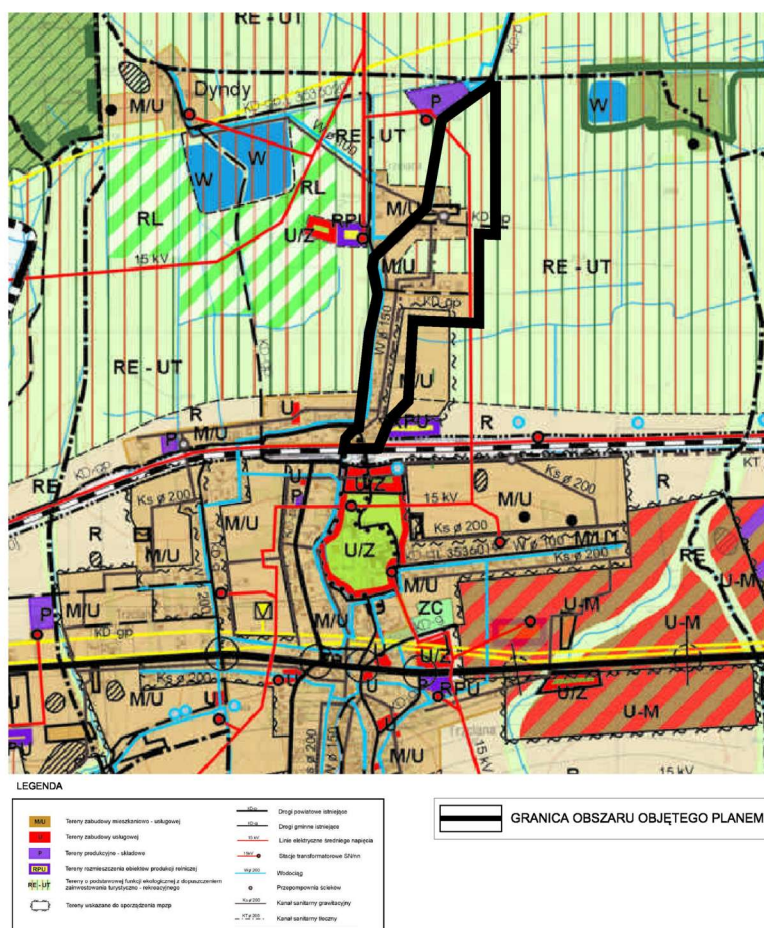

OBOWIĄZUJĄCE USTALENIA PLANU

OZNACZENIA LINIOWE

- GRANICA OBSZARU OBJĘTEGO PLANEM
- LINIA ROZGRANICZAJĄCA TERENY O RÓŻNYM PRZEZNACZENIU LUB RÓŻNYMI ZAKRESAMI ZAGOSPODAROWANIA
- WYKONAWCZA LINIA ZABUDOWY

PRZEZNACZENIA TERENÓW

- MN - TERENY ZABUDOWY MIESZKANIOWEJ, JEDNORODZINNEJ
- UMN - TERENY ZABUDOWY USŁUGOWEJ I LOKALAM MIESZKALNYM
- Zn - TERENY ZIELENI MELIORACZYNEJ
- KD(ul) - TERENY DRÓG LOKALNYCH
- KD(ul) - TERENY DRÓG DOŁĄCZAJĄCYCH

POZOSTAŁE OZNACZENIA

- 10 - ZWYKSIOWANIE COŁEJŚCISŁA
- 1MN - OZNACZENIA PORZĄDKOWE - CYFROWE LITEROWE TERENÓW

ELEMENTY INFORMACYJNE PLANU

INFRASTRUKTURA TECHNICZNA

- STACJA NAPRĘTIWNE LINIE ŚREDNIEGO NAPIĘCIA 15 kV WRAZ ZE STREFĄ TECHNICZNĄ
- STACJA STACJA TRANSFORMATORNA
- STACJA SIĘC GAZIWA
- STACJA SIĘC WODOCIĄGOWA
- PROJEKTOWANA SIĘC WODOCIĄGOWA
- STACJA SIĘC KANALIZACYJNA
- PROJEKTOWANA SIĘC KANALIZACYJNA
- STACJA SIĘC TELEKOMUNIKACYJNA
- STACJA SIĘC TELEKOMUNIKACYJNA
- OWIERTY POSZUKAWANCZY WRAZ ZE STREFĄ OCHRONNĄ

POZOSTAŁE OZNACZENIA

- DRÓG PODA GRANICZĄCĄ OBSZARU OBJĘTEGO PLANEM
- KATEGORIA DRÓG
- RODZAJ MELIORACZYNE
- RODZAJ MELIORACZYNY
- ZAKRES OBSZARÓW O ŚLĄSKOŚCIACH GRANICACH, NIEKORZYSTNYCH DO LOKALIZACJI ZABUDOWY



STANISŁAW SZCZEPANIK
PROJEKTOWAŁ
KOPIA MAPY
ZASADNICZEJ EWIDENCYJNEJ
DO CEŁÓW OPINIOWYCH
Nr an. 7135/08.03.2
1:1000
18.07.2011