lokalizacja: dz. nr ewid. 185, 187, obręb Rudna Wielka

granica terenu objętego wnioskiem

nieprzekraczalna linia zabudowy

proponowany podział działki

proponowana lokalizacja budynków

strefa ochronna od linii 15kV

34 wymiarowanie
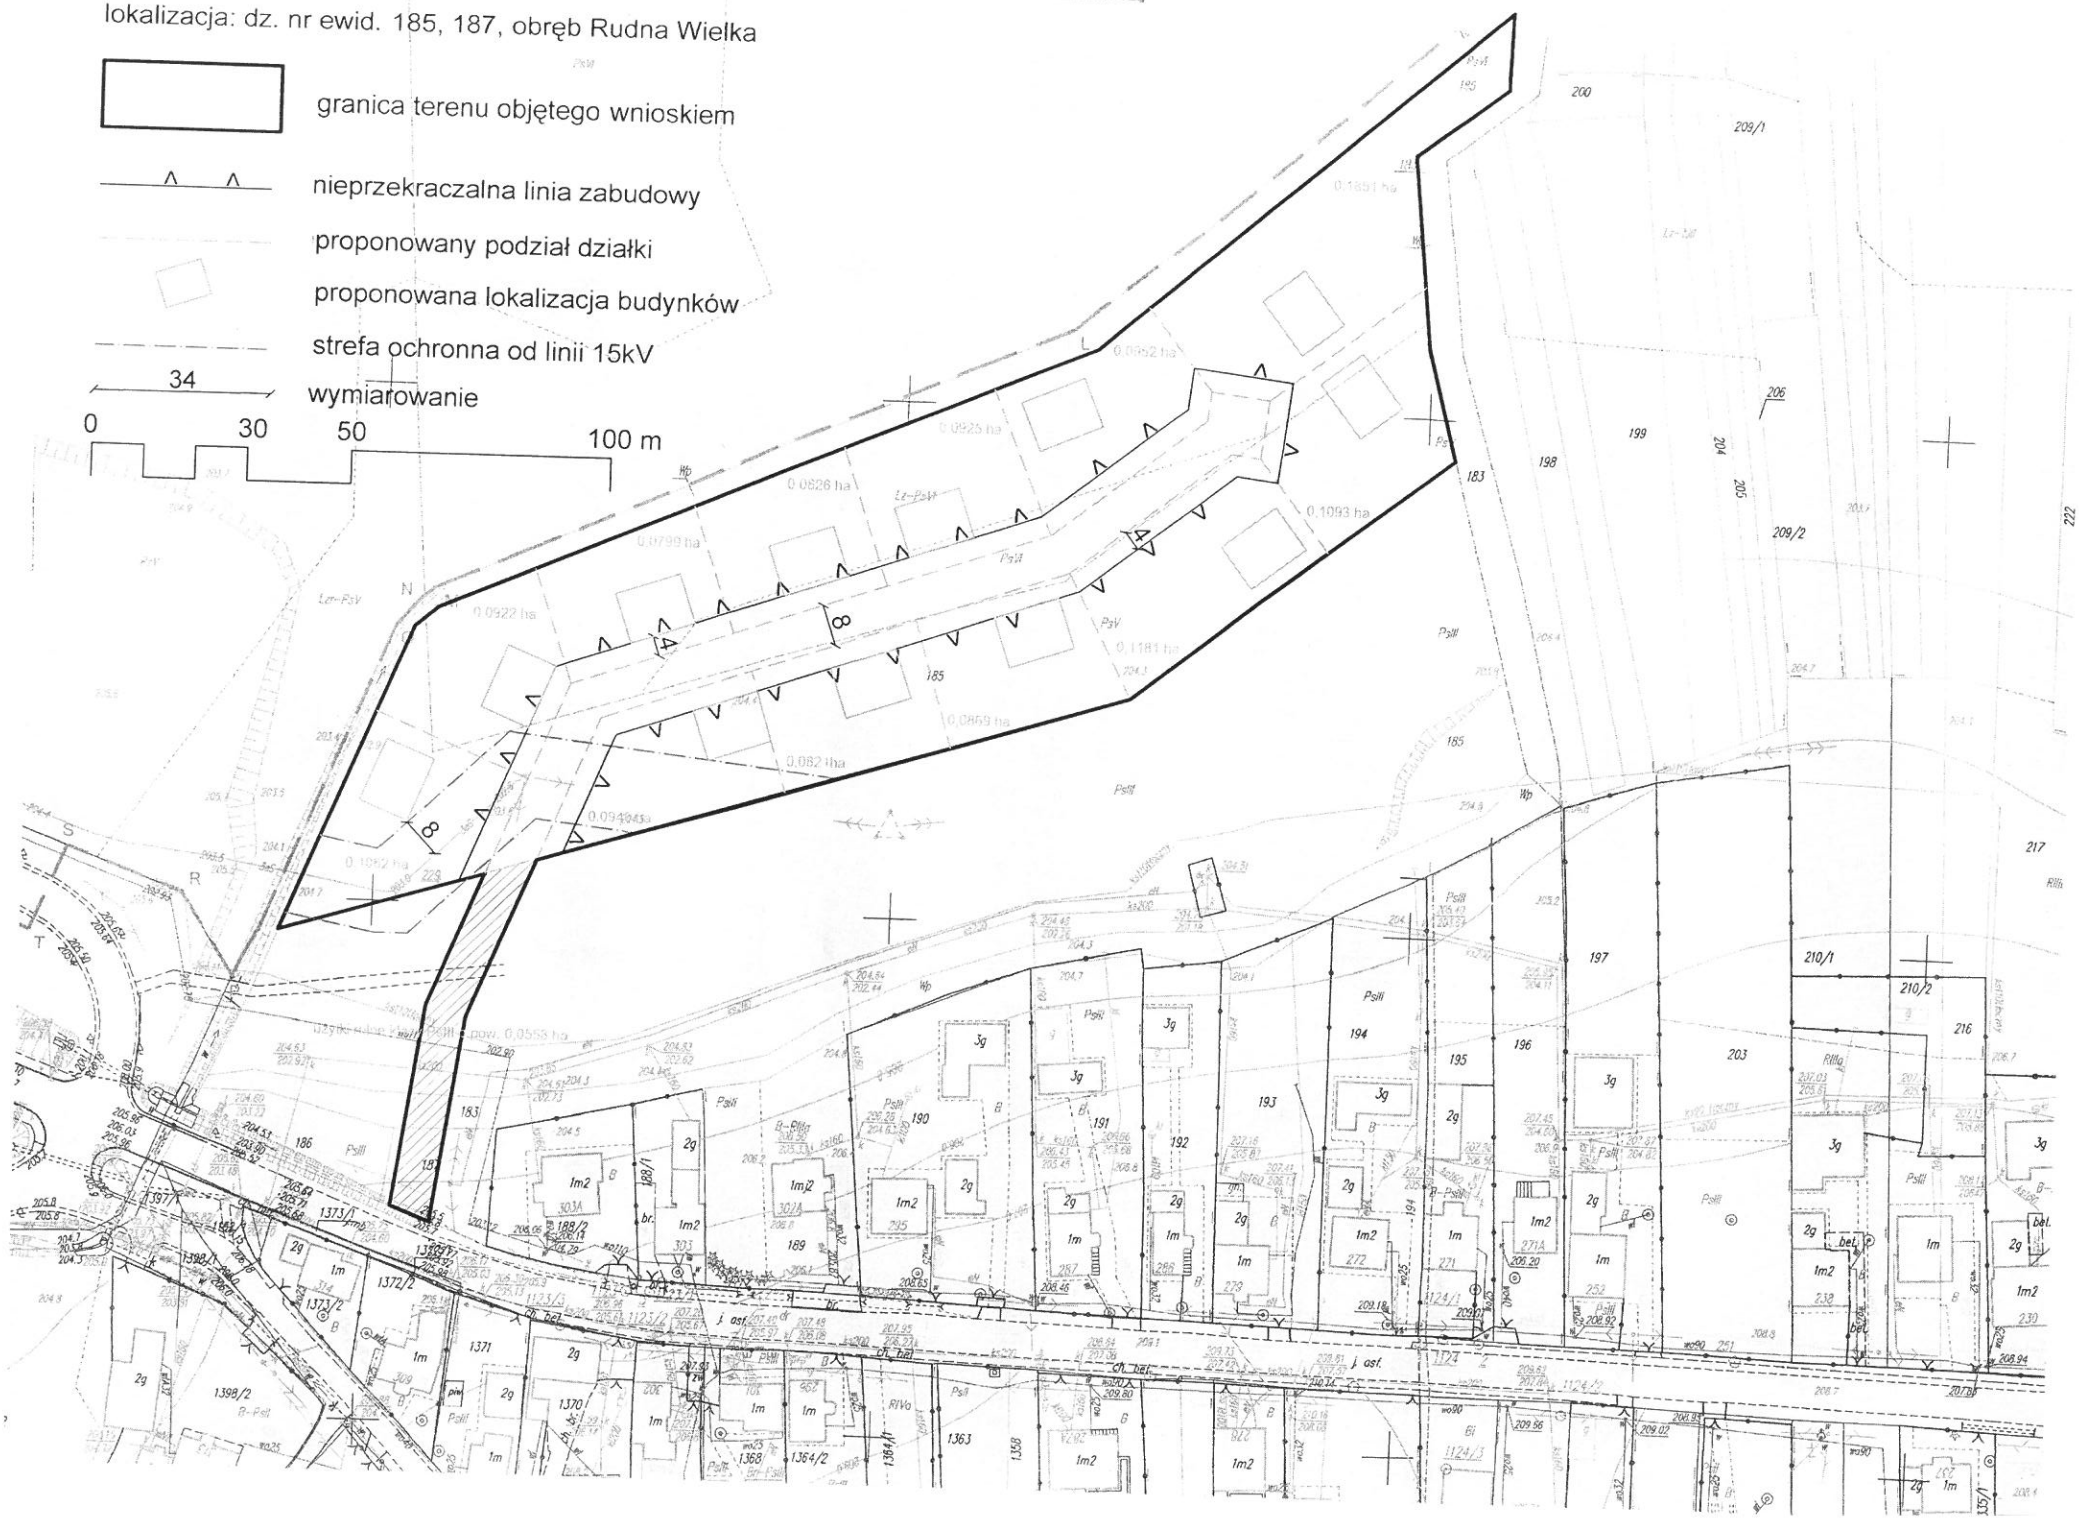
0 30 50 100 m