


ZMIANA STUDIUM UWARUNKOWAŃ I KIERUNKÓW ZAGOSPODAROWANIA PRZESTRZENNEGO GMINY ŚWILCZA

ZALĄCZNIK NR
DO UCHWAŁY NR
RADY GMINY ŚWILCZA
Z dnia

UWARUNKOWANIA

SKALA 1:10 000

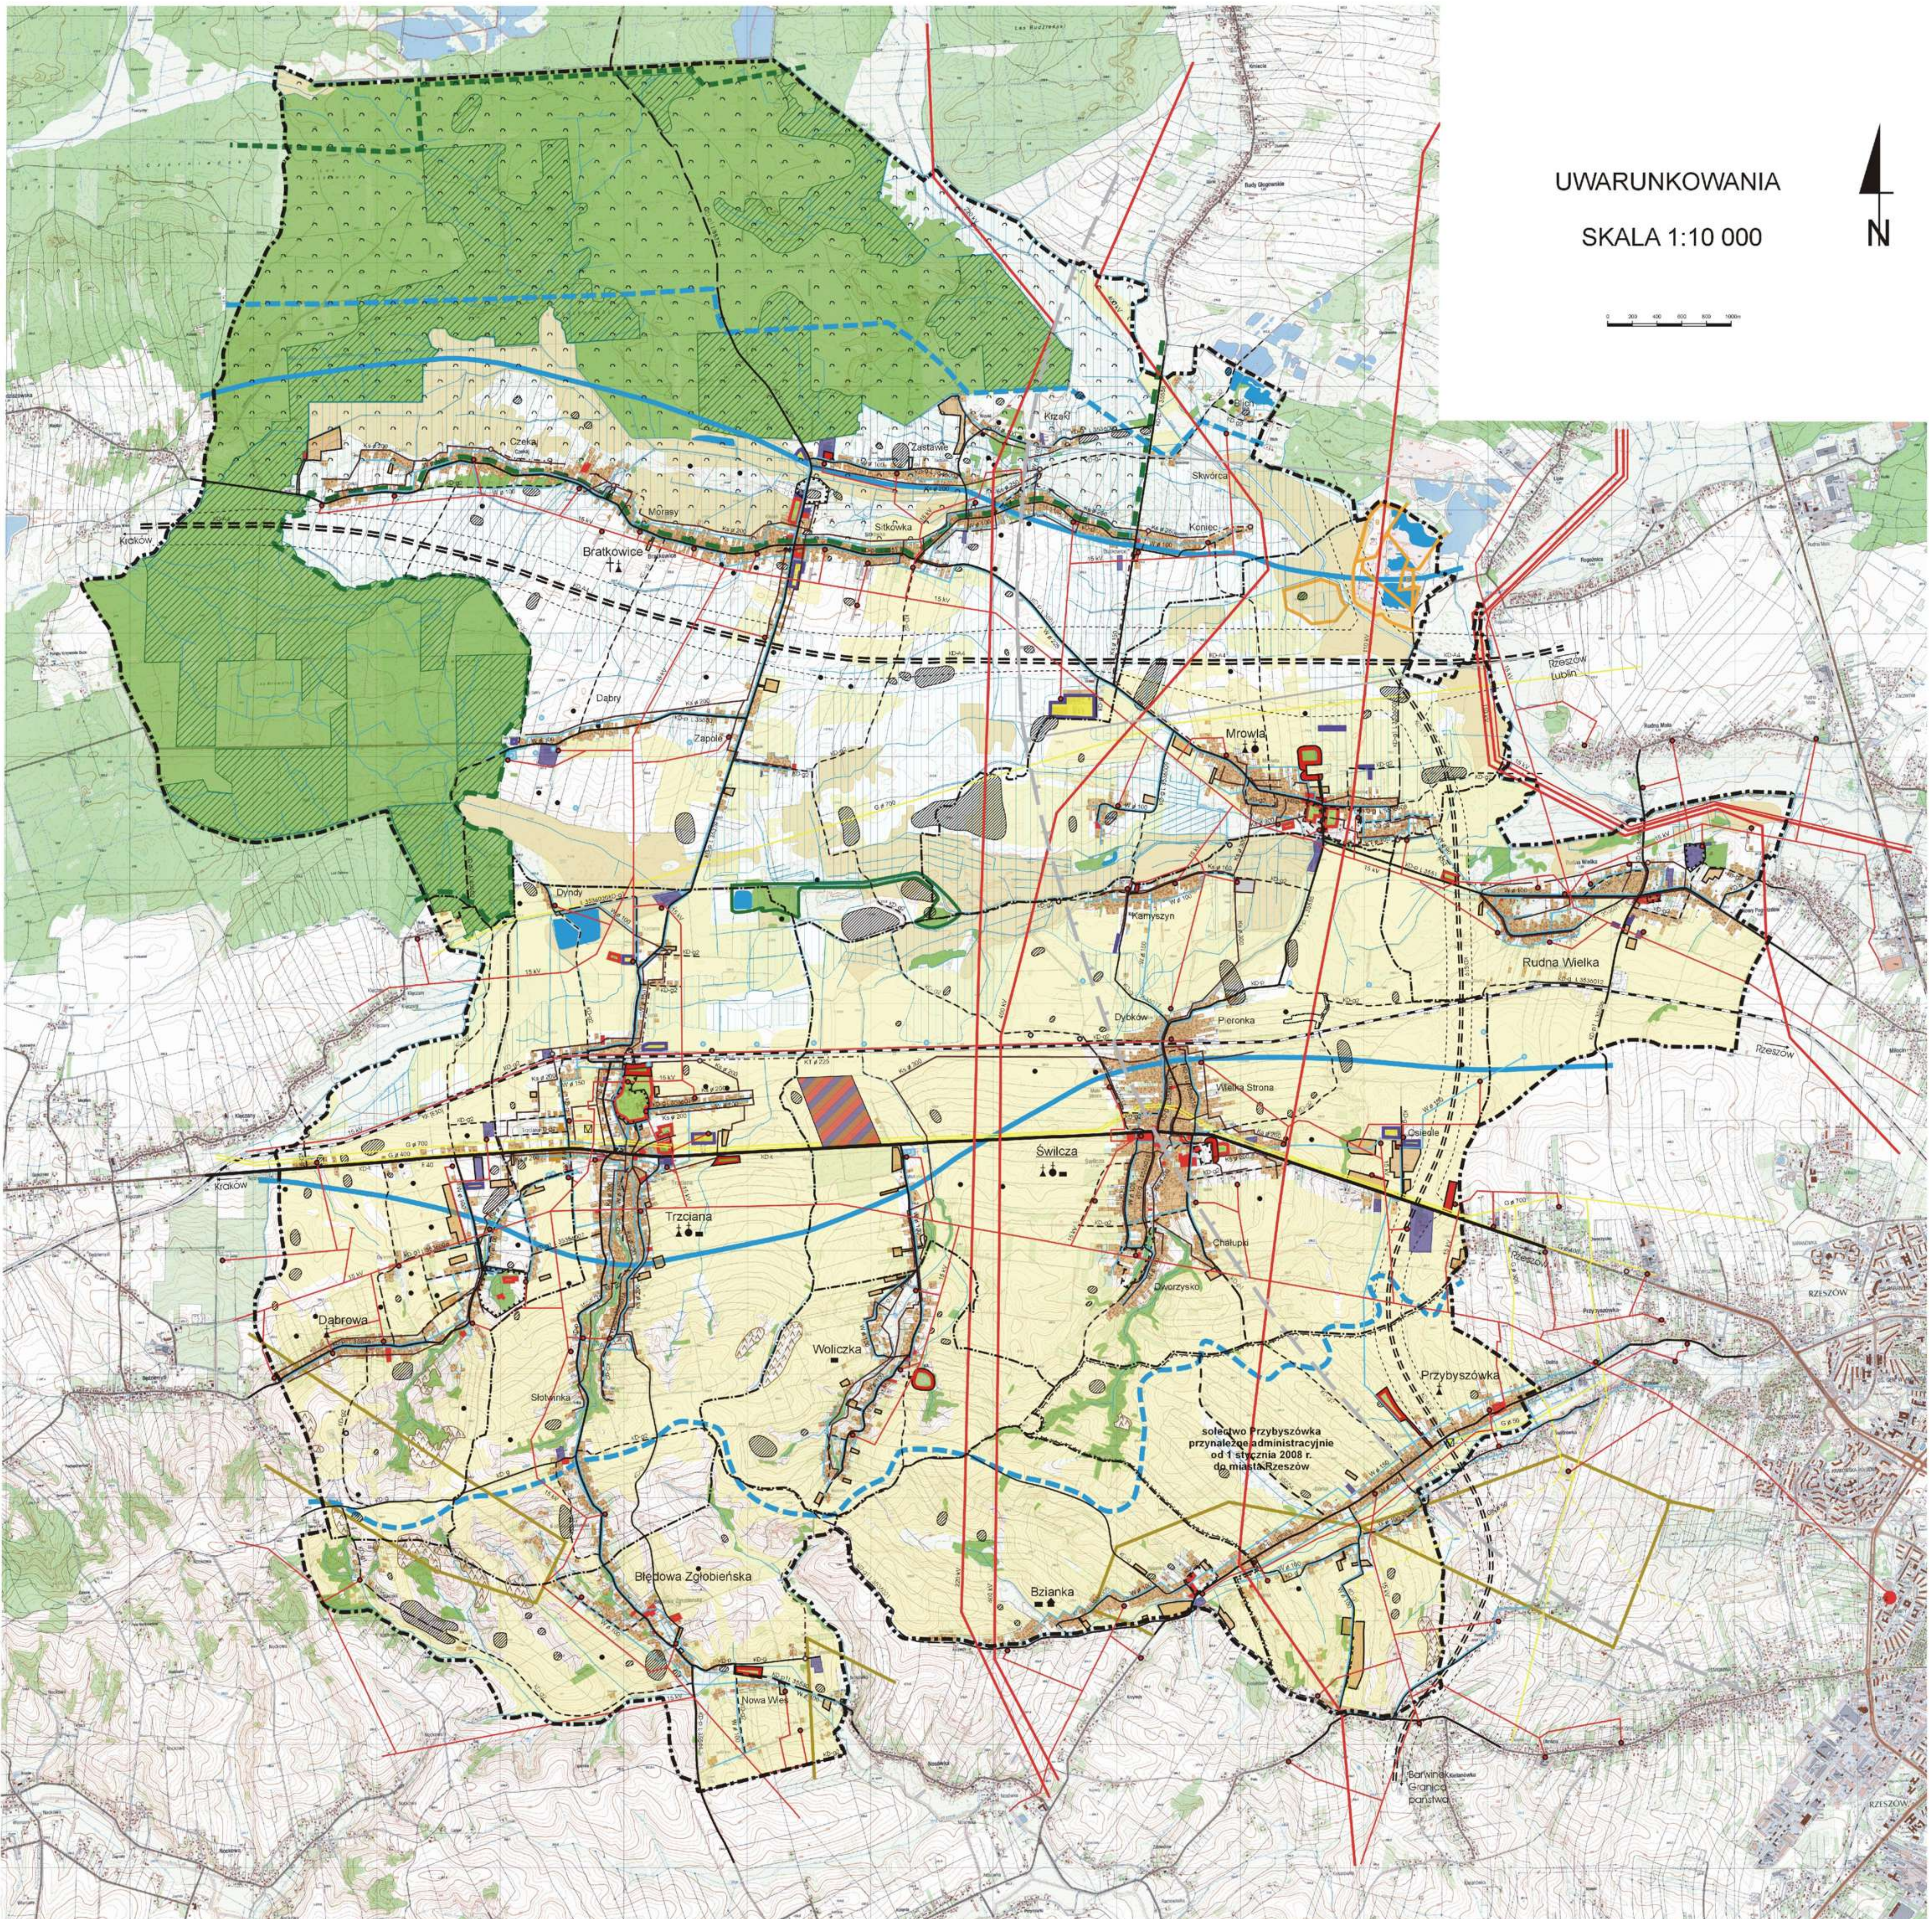

LEGENDA

- Granica gminy
- Granice sołectw
- Tereny zabudowy mieszkaniowo - usługowej
- Tereny zabudowy usługowej
- Tereny zabudowy usługowej z towarzyszącą zielenią
- Tereny produkcyjno - składowe
- Tereny rozmieszczenia obiektów produkcji rolniczej
- Tereny zabudowy mieszkaniowo - usługowo - produkcyjnej
- Tereny objęte obowiązującymi planami miejscowymi
- Projektowana autostrada
- Projektowana droga ekspresowa
- Strefa projektowanej autostrady i drog ekspresowej
- Drogi krajowe
- Drogi powiatowe twarde ulepszone
- Drogi powiatowe twarde nieulepszone
- Drogi powiatowe gruntowe
- Drogi gminne twarde ulepszone
- Drogi gminne twarde nieulepszone
- Drogi gminne gruntowe
- Linie kolejowe
- 200 kV Linie elektryczne wysokiego napięcia
- 15 kV Linie elektryczne średniego napięcia
- Stacje transformatorowe SN/tn
- GPZ
- Wodociąg
- Ujęcie wody
- Stacja uzdatniania wody
- Dzikie wysypiska śmieci
- Oczyszczalnia ścieków
- Przepompownia ścieków
- Kanał sanitarny gravitacyjny
- Kanał sanitarny tłoczny
- Gazociąg wysokopiętny
- Gazociąg kopalniany
- Stacja redukcyjno - pomiarowa gazu i stopnia
- Kopalnia gazu

- Obszary leśne
- Lasy wodochronne
- Obszary Natura 2000
- Granica rezerwatu przyrody
- Granica obszaru chronionego krajobrazu
- Granica użytku ekologicznego
- Główny zbiornik wód podziemnych
- Strefa ochronna głównego zbiornika wód podziemnych
- Tereny zagrożone zalewami wody 1%
- Osuwiska
- Tereny z przewagą gleb pochodzenia organicznego
- Tereny z przewagą gleb o najwyższych klasach bonitacyjnych
- Tereny z przewagą gleb o niskich klasach bonitacyjnych
- Rzeki, cieki wodne
- Zbiorniki retencyjne
- Obszary zmeliorowane
- Zespoły wpisane do rejestru zabytków
- Zespoły ujęte w ewidencji zabytków architektury i budownictwa (Wskazanie występowania obiektów w danej miejscowości)
- Kąkolki
- Kąkolki
- Krzyże przydrożne
- Budownictwo mieszkaniowe
- Budynki użyteczności publicznej
- Obiekty usługowo - produkcyjne
- Stanowiska archeologiczne
- Strefa ochronna od strzelnicy garnizonowej w Rzeszowie
- Sektor podjęcia do łobiska „Jasionka”
- Rejon operacyjny łobiska krajowego w Jasionce
- Obszar i teren górniczy kruszywa naturalnego
- Obszar i teren górniczy ropy naftowej i gazu ziemnego

ZMIANA STUDIUM UWARUNKOWAŃ I KIERUNKÓW ZAGOSPODAROWANIA PRZESTRZENNEGO GMINY ŚWILCZA

UWARUNKOWANIA WYKONANE STUDIUM Z WYKORZYSTANIEM ZNAJ WPROWADZONYCH DO STUDIUM

załącznik nr do uchwały nr Rady Gminy Świlcza z dnia

skala 1: 10 000

OZNACZENIA ZMIANY STUDIUM

Granica obszaru objętego zmianą studium

S. J. Zmiana nr 102/15 w miejscowości Świlcza

DO UŻYTIENIA PONIEŻEJ DO SKALI 1:20000

INSTYTUT GOSPODARKI PRZESTRZENNEJ I MIESZKANICTWA
W WARSZAWIE
ZAKŁAD ZAGOSPODAROWANIA PRZESTRZENNEGO
I URBANISTYKI W LUBLINIE
LUBLIN 2007 R.